



# Plan de circulation JPL

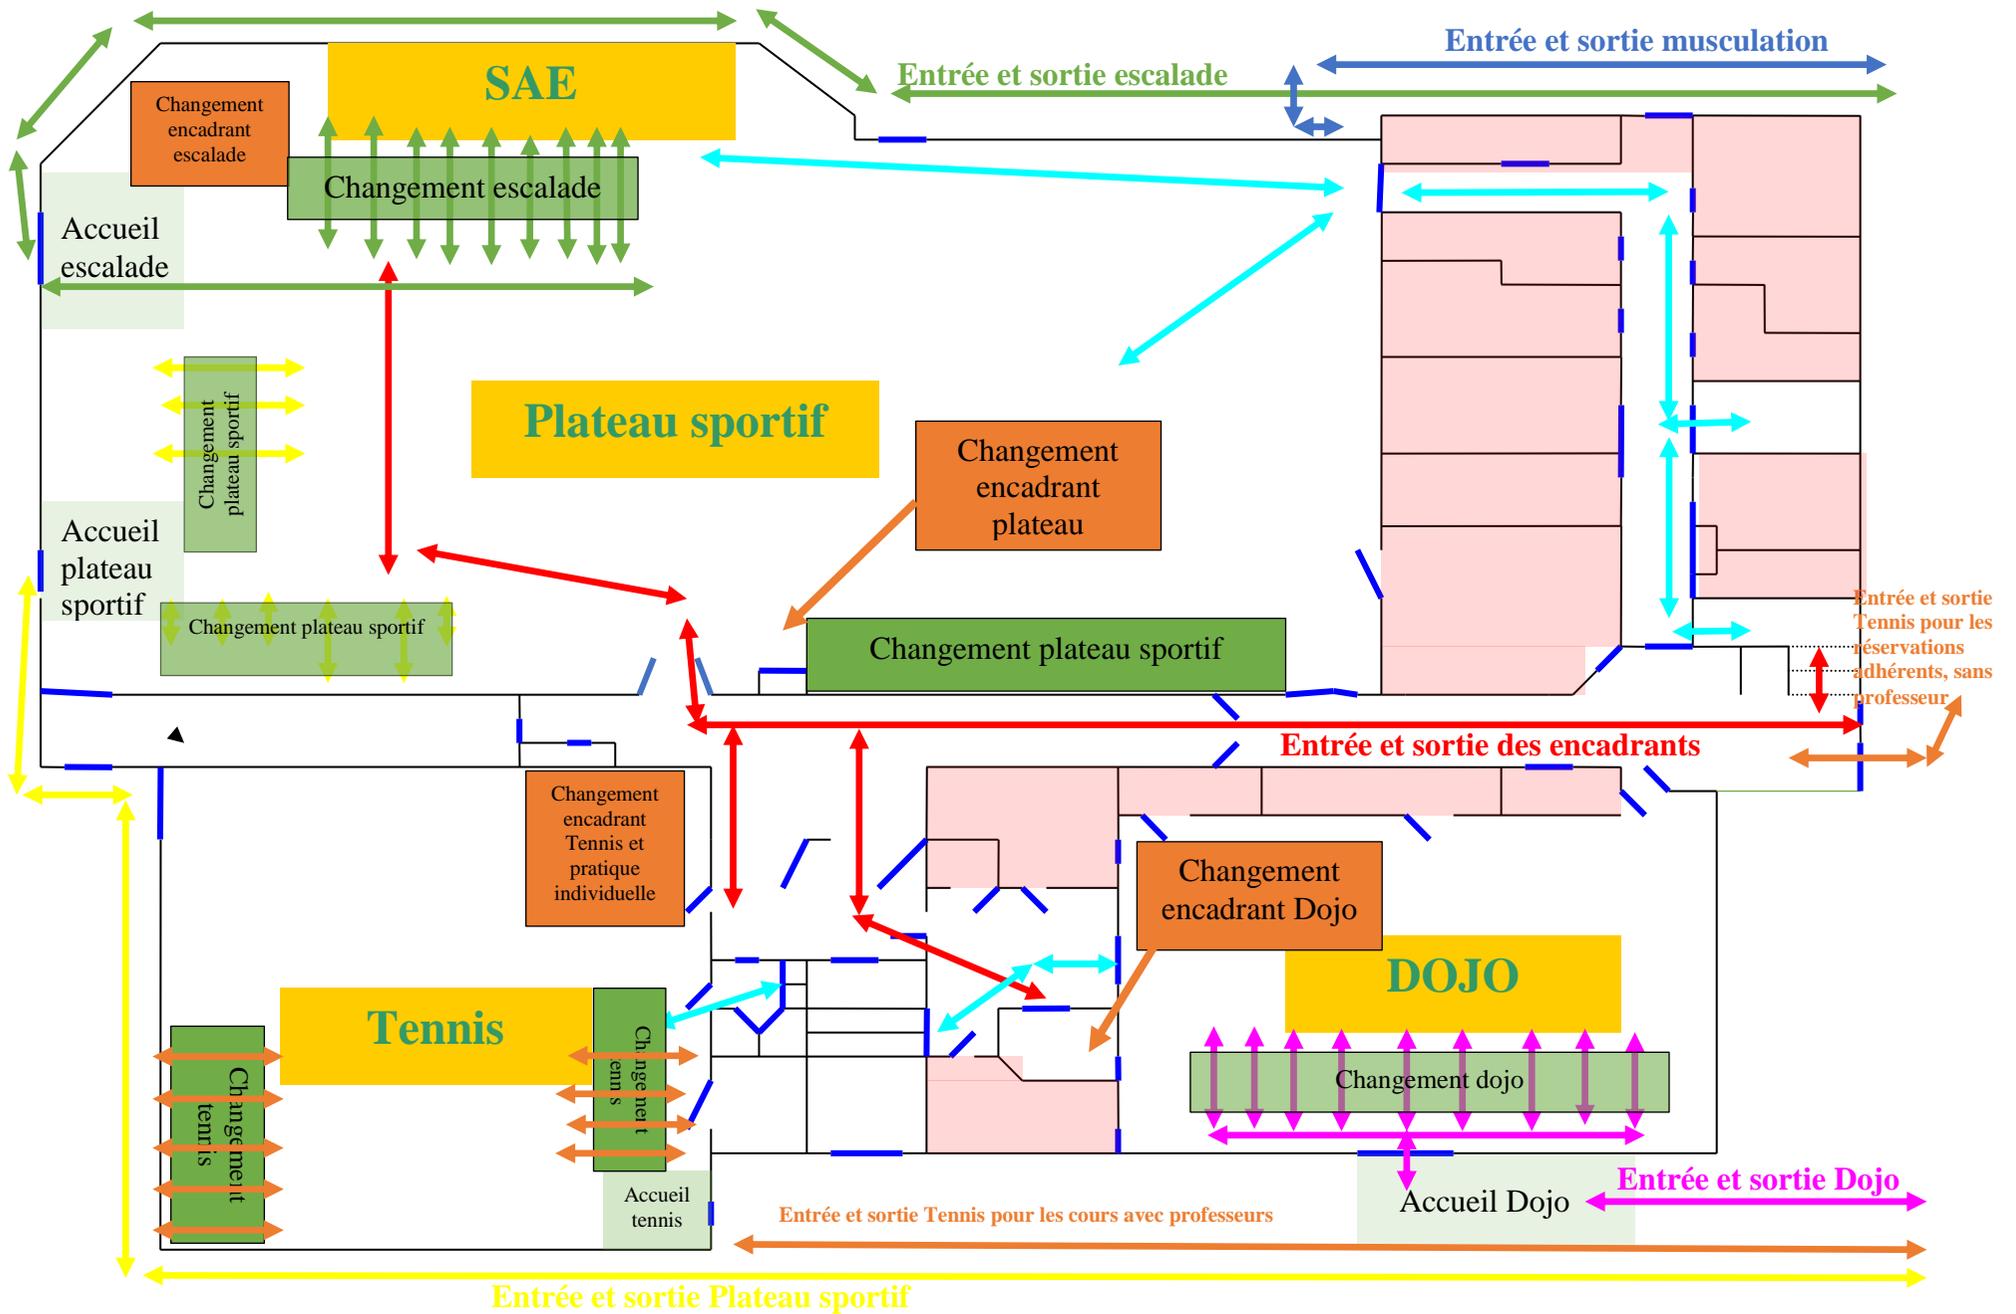

Légende :  Zone fermées

↔ chemins d'accès sanitaires

# Sale JPL plan de l'étage

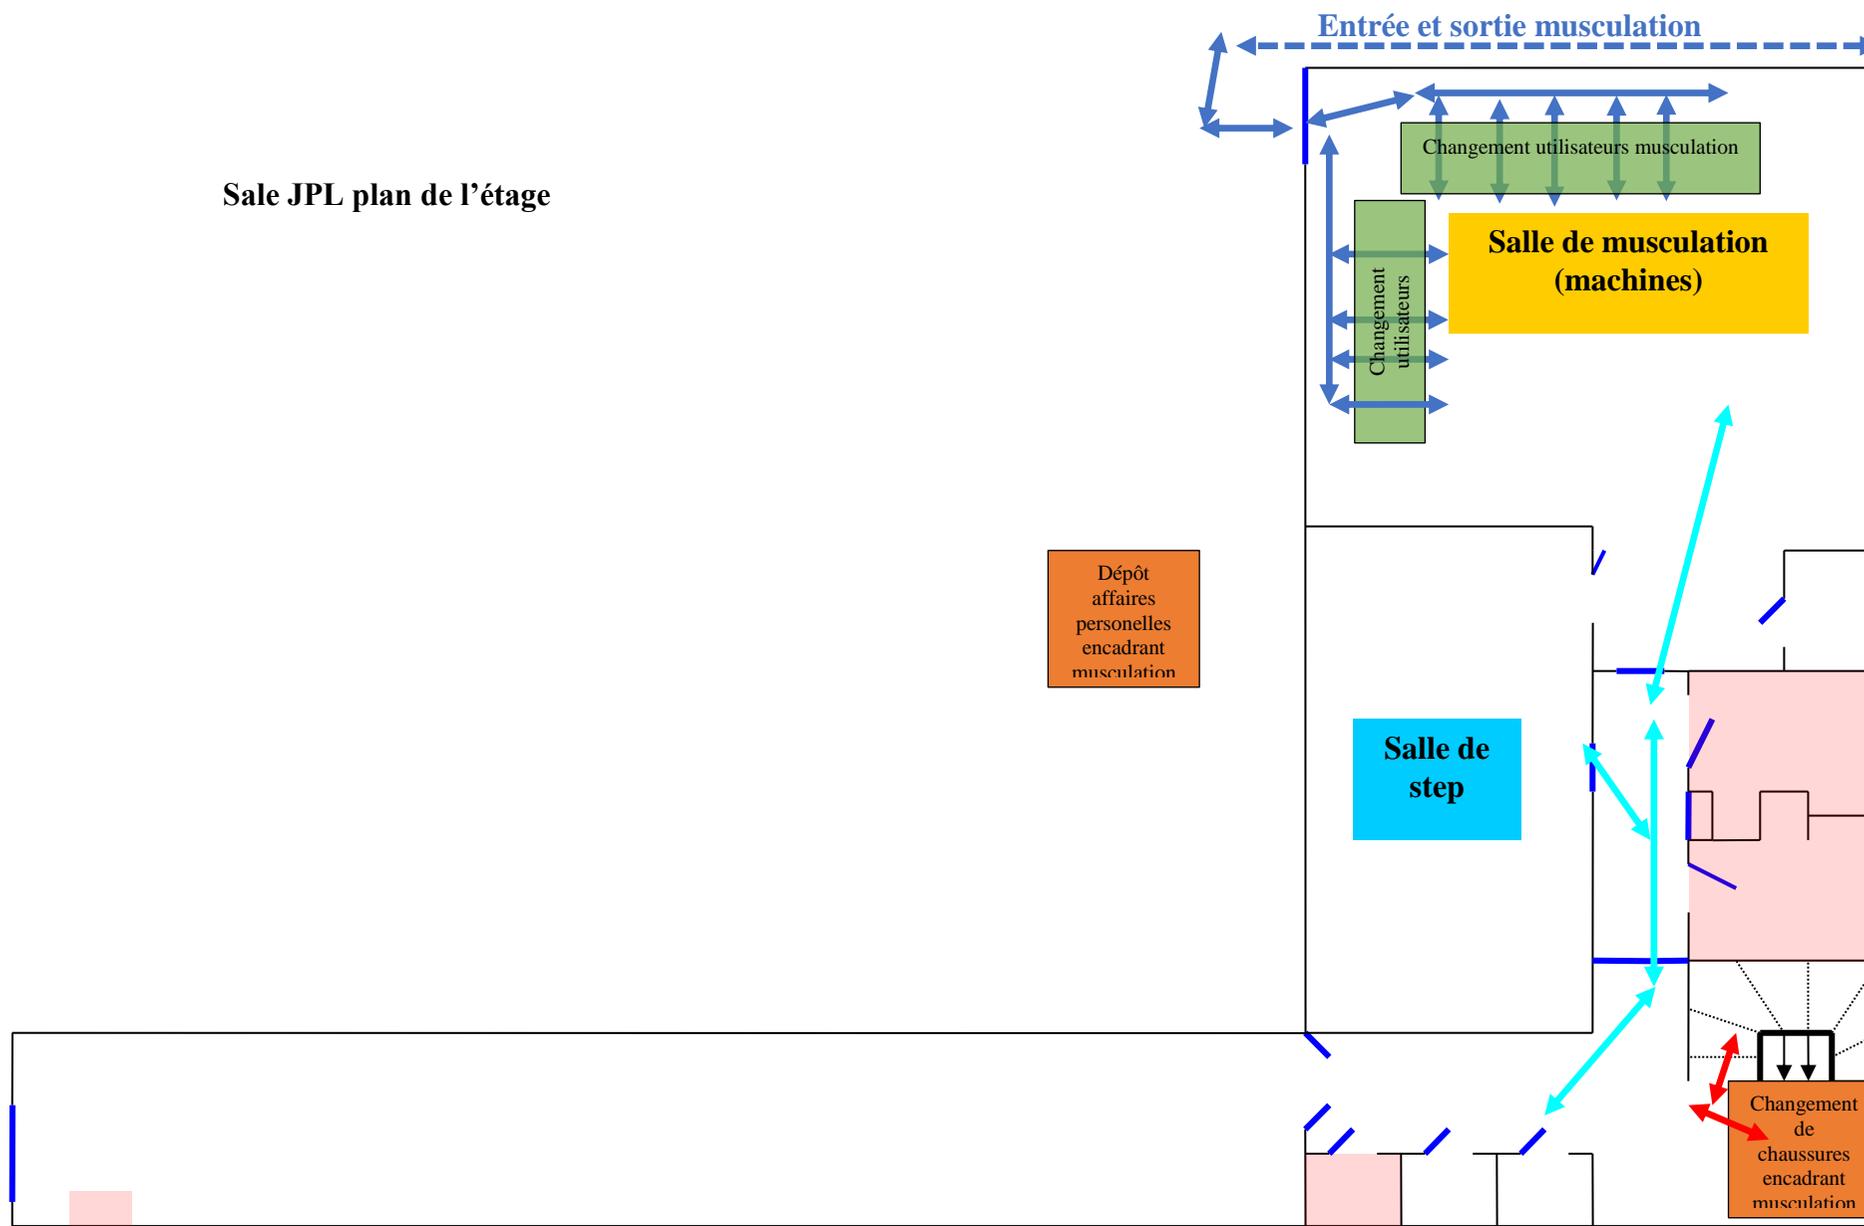

Légende :      Zone fermée       chemin d'accès sanitaires